


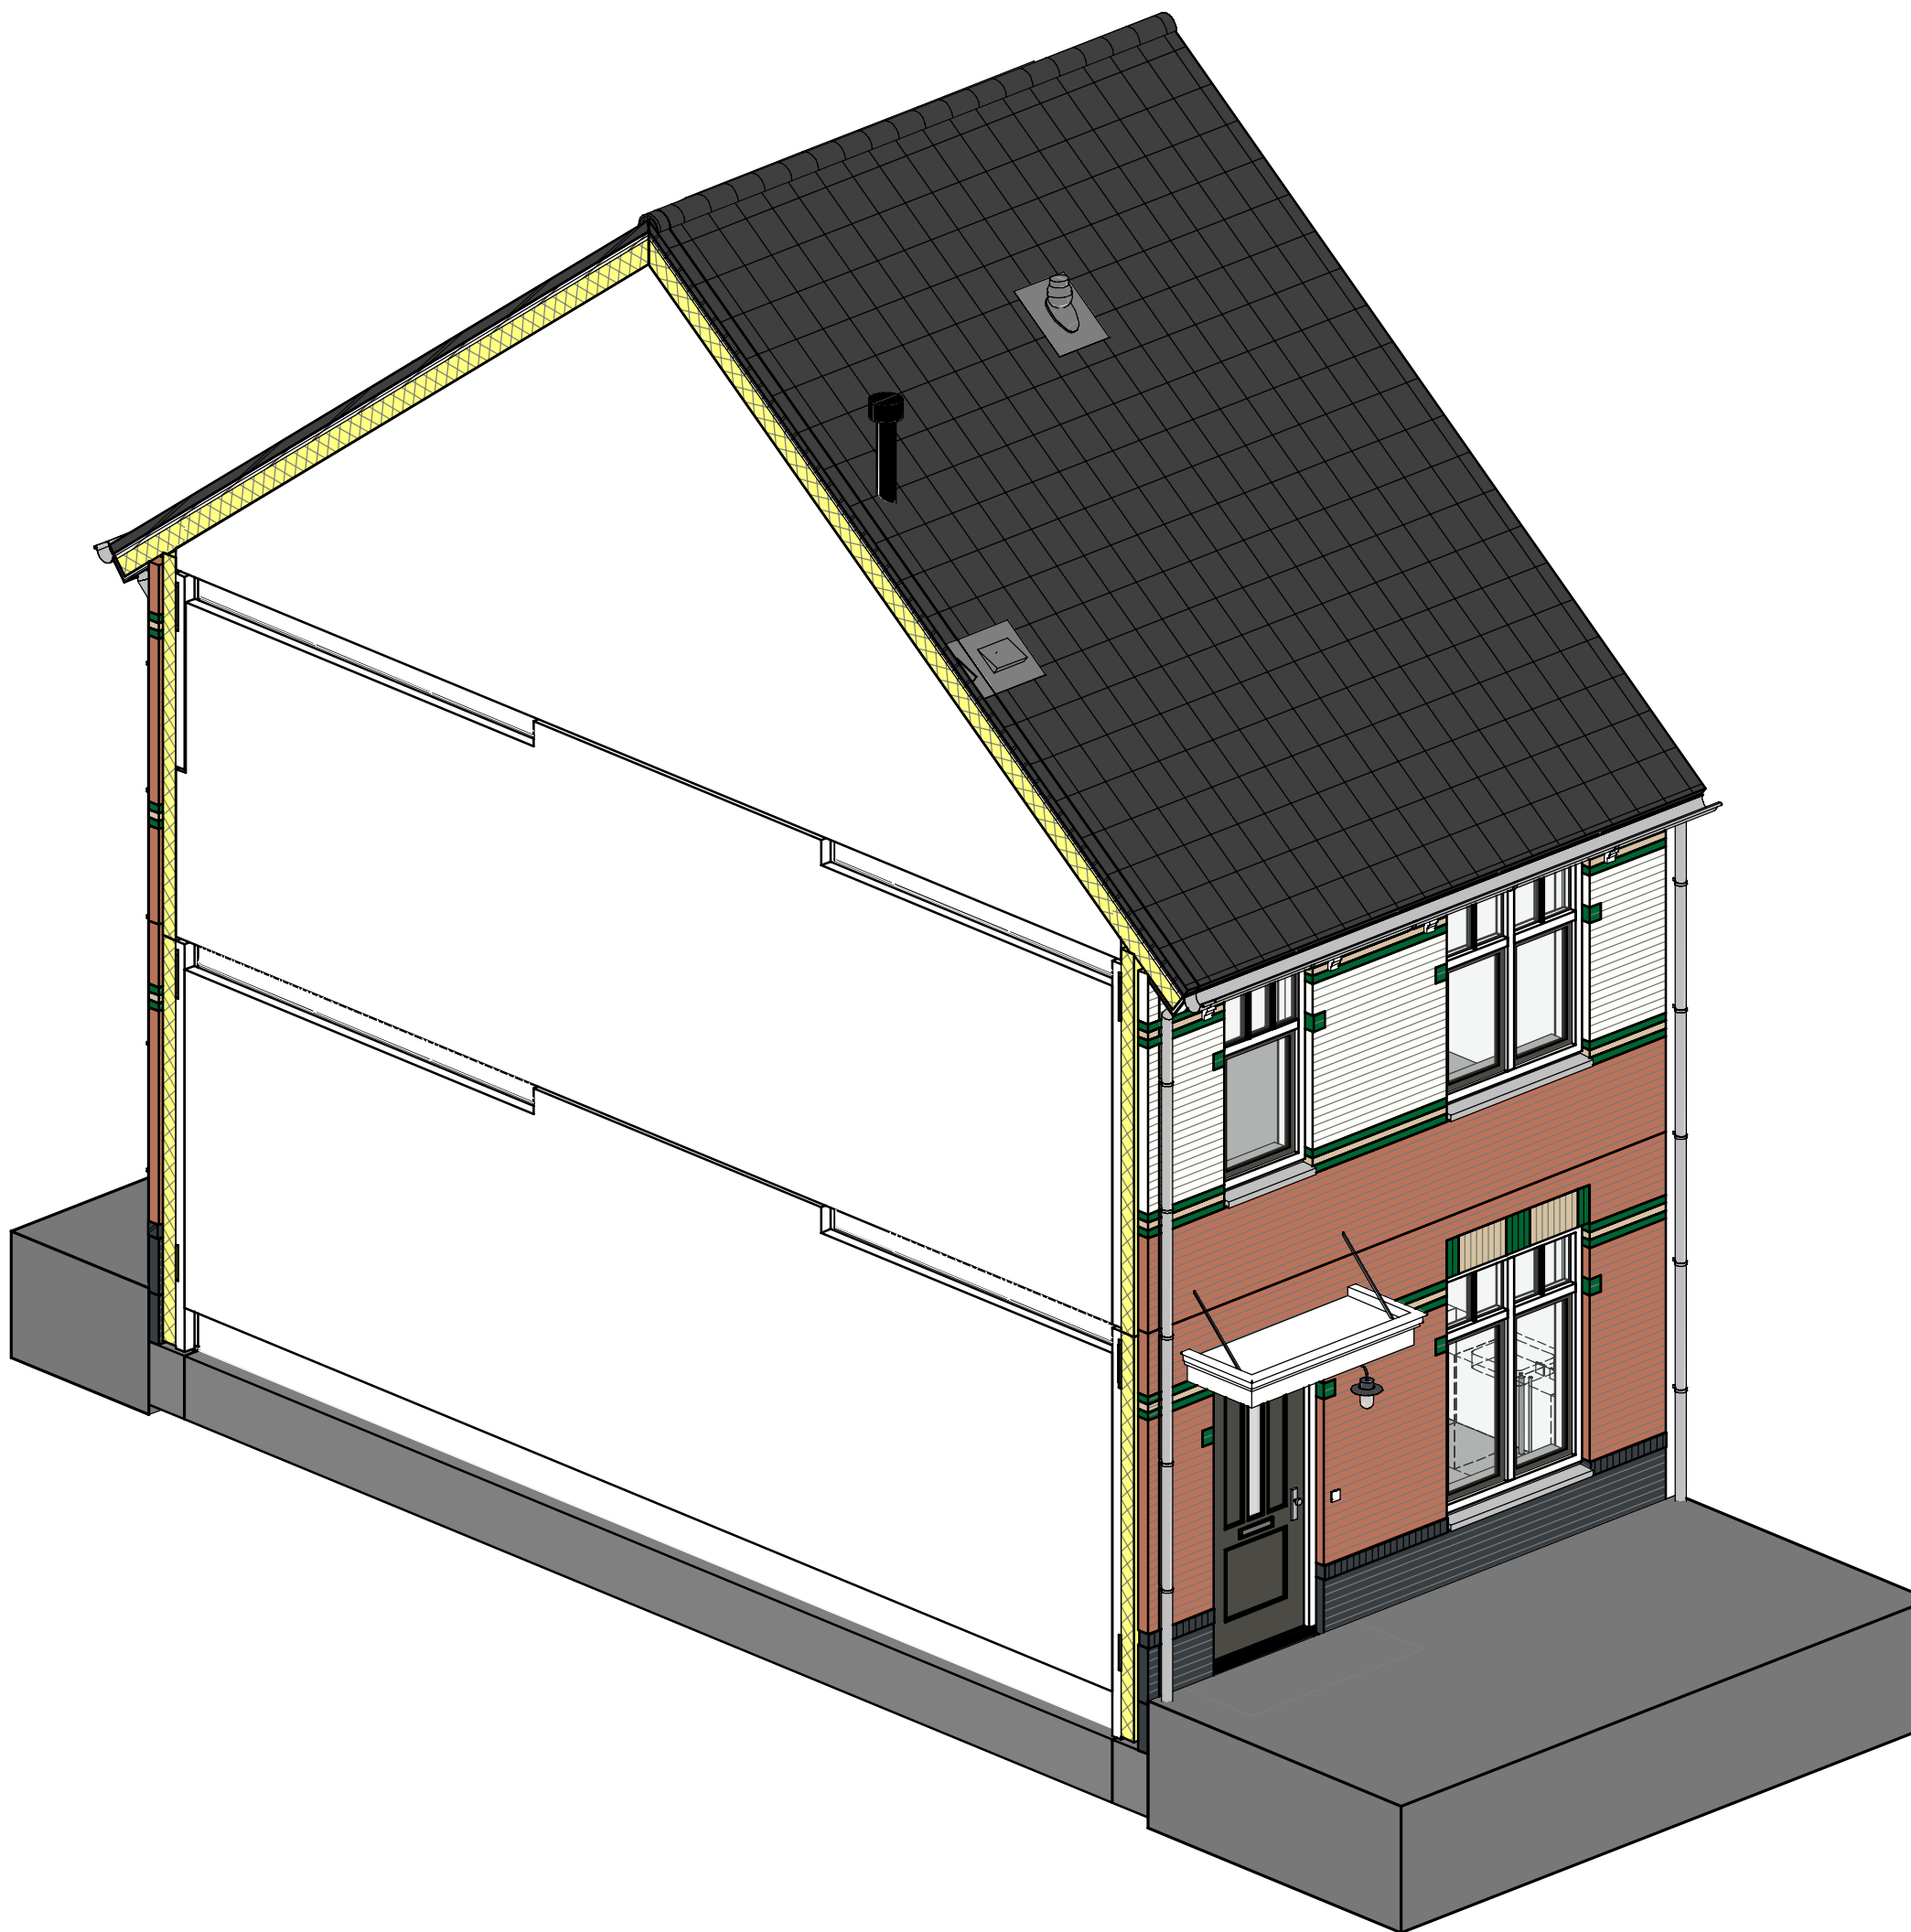

RENVOOI:

Algemeen



hoofdentree



entree




gevelmetselwerk



binnenwanden



betonwanden/dragende wanden/
hsb-elementen

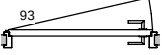

binnendeur en kozijn met daarbij
aangegeven de breedte van de deur




isolatie



dak



schacht

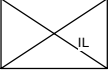

inspectieluik



Dakluik

Installatie(s) (positie indicatief)



buitenkraan (optioneel)



water aansluiting (w = warm / k = koud)



douchekraan



afvoer, binnen



hemelwaterafvoer



douchepijp WTW



CV-verdeler



wandventiel toevoer ventilatie 250 cm +vl



wandventiel afvoer ventilatie 250 cm +vl



plafondventiel toevoer ventilatie



plafondventiel afvoer ventilatie



elektrische design radiator (stippel = optie)



vloerverwarming

Elektra & verlichting



schakelaar enkelpolig



schakelaar ventilatie / wtw



schakelaar ventilatie / wtw + co2 sensor (optioneel)



serieschakelaar



wisselschakelaar / hotelschakelaar



kruisschakelaar (optioneel)



plafondlichtpunt



wandaansluitpunt verlichting



wandaansluitpunt verlichting, met armatuur
(optioneel)



rookmelder tegen wand



rookmelder aan plafond



co2 sensor (optioneel)



perilex 45 cm + vloer



thermostaat



loze leiding



bedrade leiding



bel



drukknop bel



centraal aardpunt 60 cm + vloer



wandcontactdoos enkel geaard



wandcontactdoos dubbel geaard, verticaal



wandcontactdoos dubbel geaard, horizontaal



wandcontactdoos enkel waterdicht



wandcontactdoos dubbel waterdicht



aardmat in vloer



grondkabel op rol

Afkortingen installaties

afz

afzuigkap

bl

boiler

ca

centraal aardpunt

cm/mag

(combi)magnetron (optioneel)

co2

co2 sensor (optioneel)

cv

centrale verwarming

data

data aansluiting

er

elektrische radiator

kk

koelkast

LL

loze leiding

mv

mechanische ventilatie

MK

meterkast

ov

oven (optioneel)

per

perilex aansluiting tbv elektrisch kooktoestel

RM

rookmelder

sp

spuwer

th

thermostaat

TR

technische ruimte

vr

vriezer (optioneel)

vv

verdeler vloerverwarming

vw

vaatwasser (optioneel)

wd

wasdroger (optioneel)

wm

wasmachine

wp

warmtepomp

wtw


warmteterugwinunit


zw



zonwering (optioneel)

Hoogtes elektra punten (in geval van toepassing)


Omschrijving	Hoogte (circa)
Wandcontactdozen verblijfsruimten	30 cm + vloer
Loze of bedrade leiding(en) voor data / CAI	30 cm + vloer
Wandcontactdozen wastafel in badkamer	105 cm + vloer
Wandcontactdozen boven aanrecht keuken	125 cm + vloer
Wandcontactdozen koelkast	7 cm + vloer
Wandcontactdoos afzuigkap	220 cm + vloer
Wandcontactdozen (aparte groep) t.b.v. wasmachine	105 cm + vloer
Wandcontactdoos elektrische radiator	55 cm + vloer
Wandcontactdoos verkeersruimte	105 cm + vloer
Lichtschakelaars / combinatieschakelaars	105 cm + vloer
(Kamer)thermostaat	150 cm + vloer
Hoofdbediening ventilatie	150 cm + vloer
Wandcontactdozen installaties	n.t.b.
Wandlichtpunten buiten	210 cm + vloer

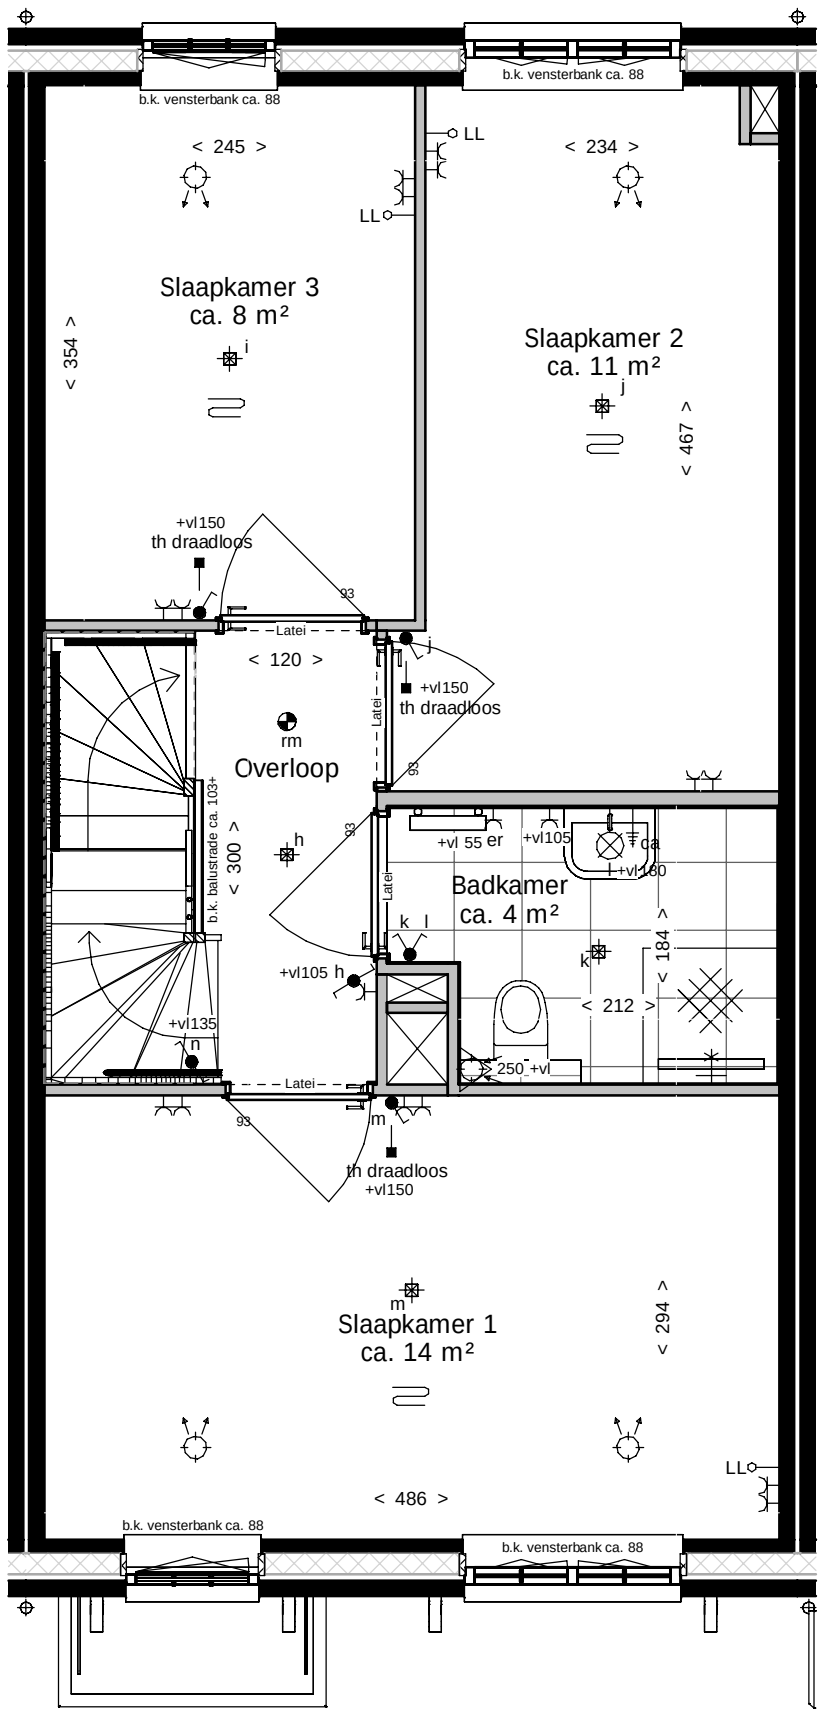

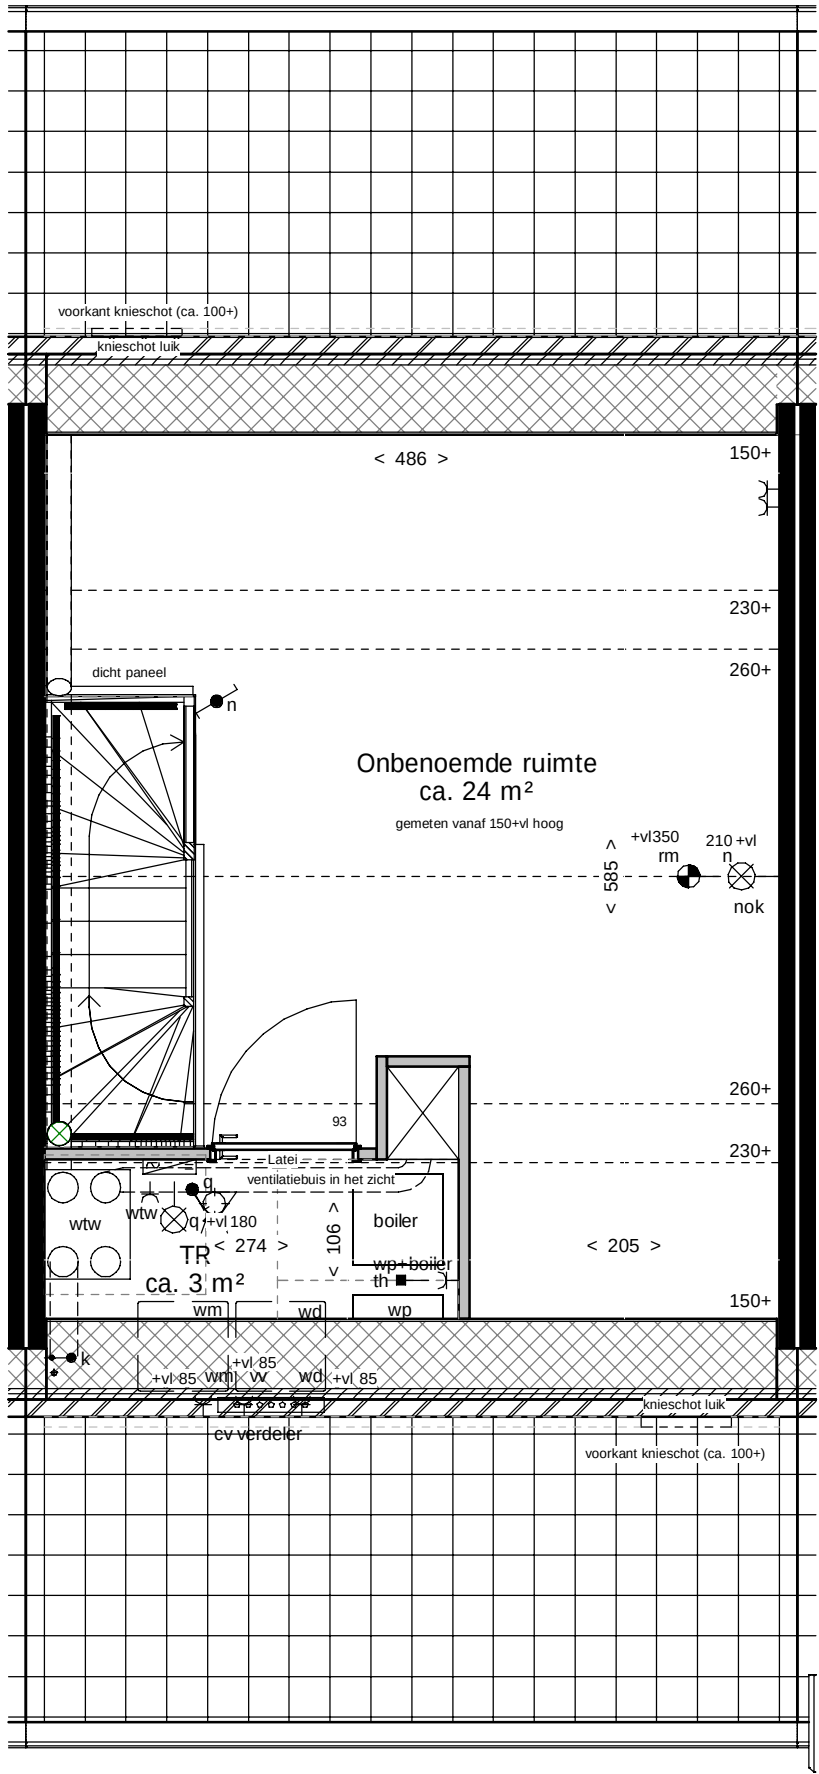


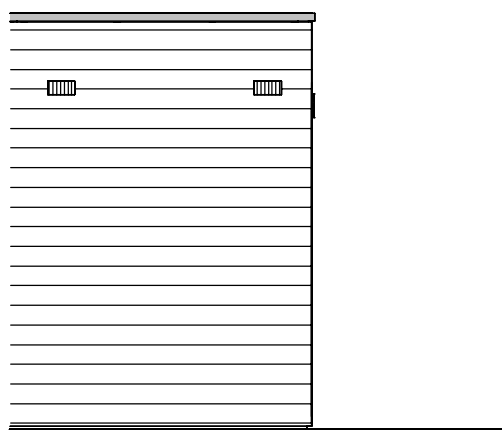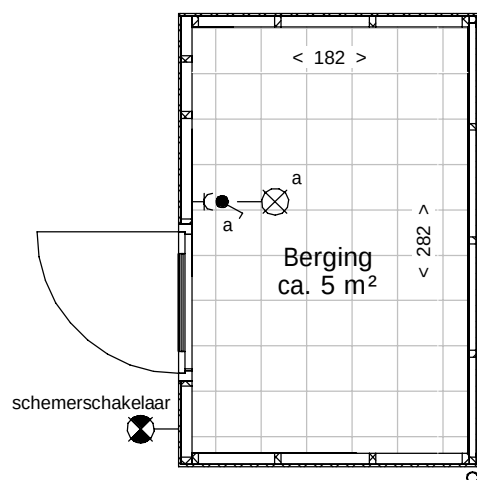


Achtergevel

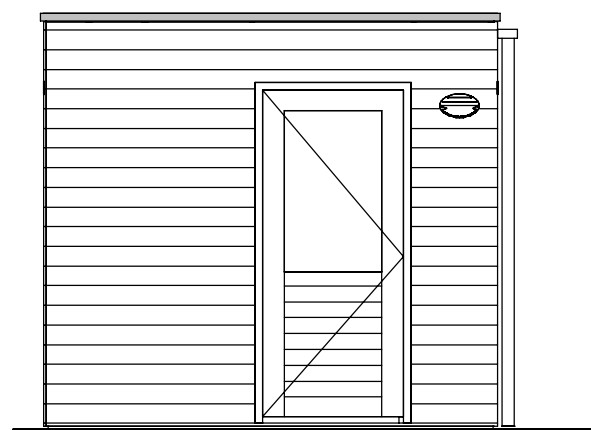

Linkergevel

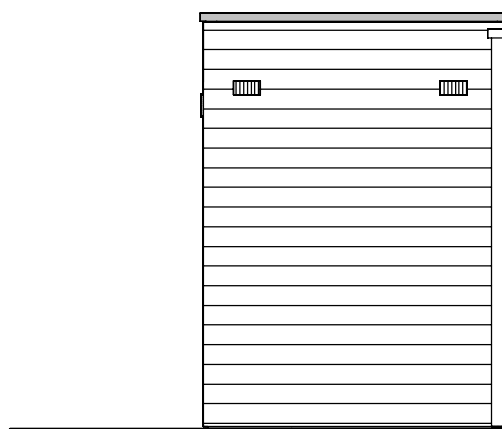

Voorgevel

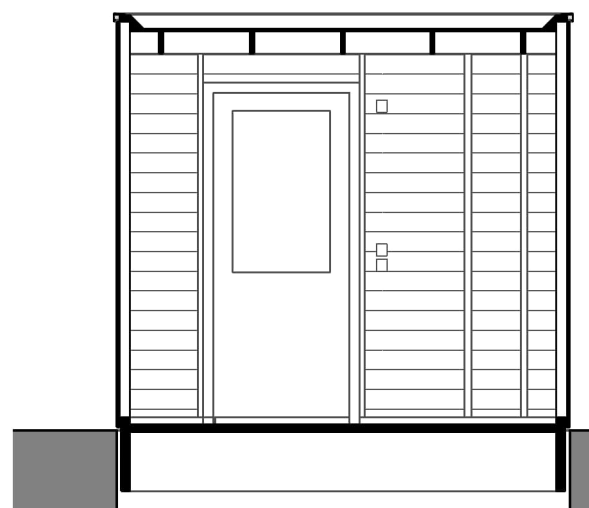

Doorsnede

Bouwnummer 36, 91, 93, 96, 98, 100, 102, 104, 106, 111, 113, 115, 117, 119




project
De Meesters van Vroondaal
onderdeel
Dubbele berging links - type A
werknr.
020554


Deze tekening is onderdeel van de contractstukken. Bij verschillen tussen de tekst van de Technische Omschrijving en deze tekeningen prevaleert de tekst van de Technische Omschrijving. Maten zijn ca. maten in centimeters, aan deze plattegrond kunnen geen rechten worden ontleend. Onjuistheden en wijzigingen die voortkomen uit onze controlerende zijn voorbehouden. De op deze tekening aangegeven maatvoering is niet geschikt voor opdrachten aan derden door kopers. Wij adviseren bij de inrichting van uw woning de maten ter plaatse op te nemen.

formaat **A3**
schaal **1:50**


gemaakt **01-12-2025** **ZVA**
gewijzigd

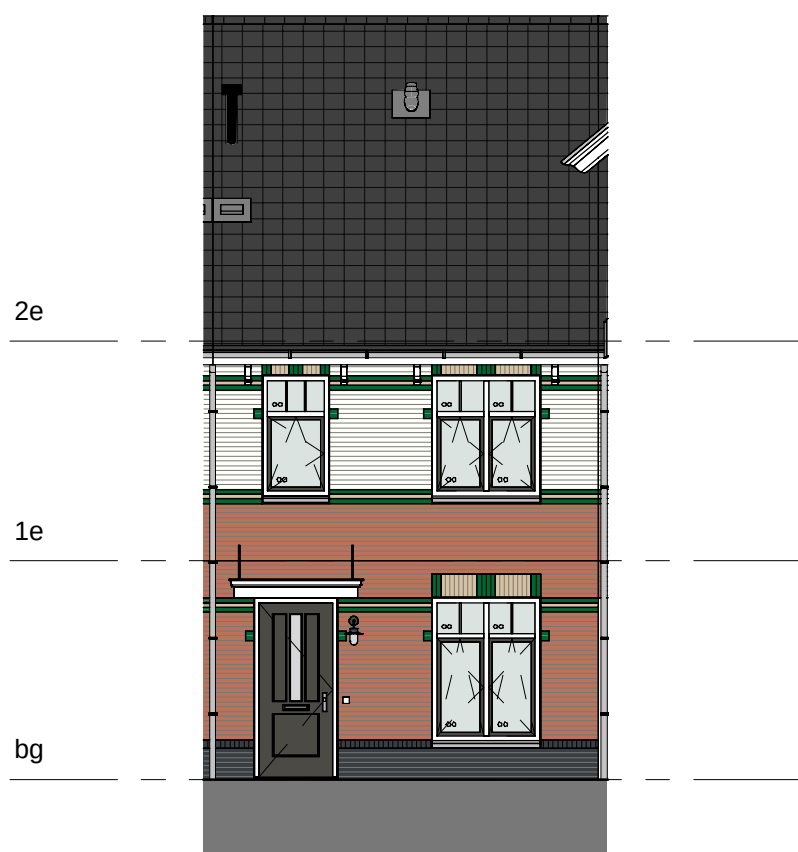

Voorgevel

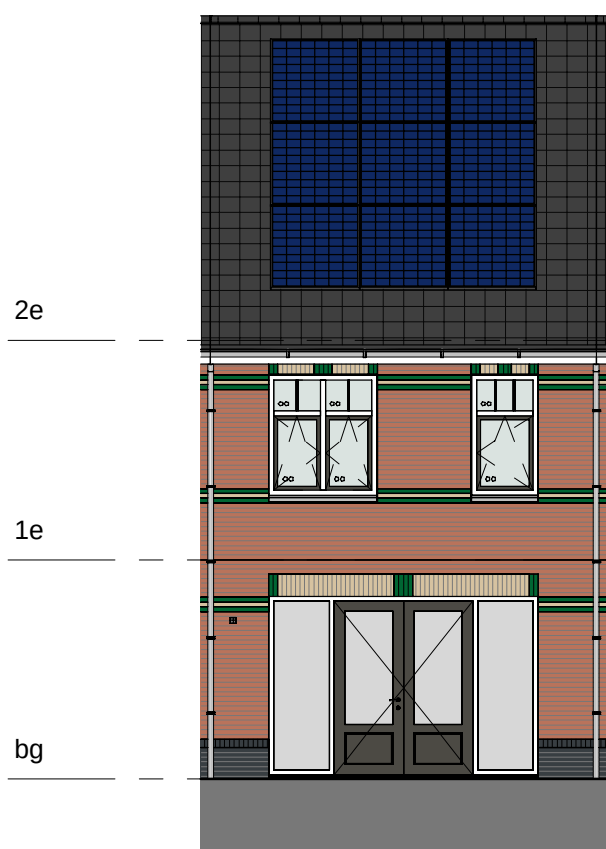

Achtergevel

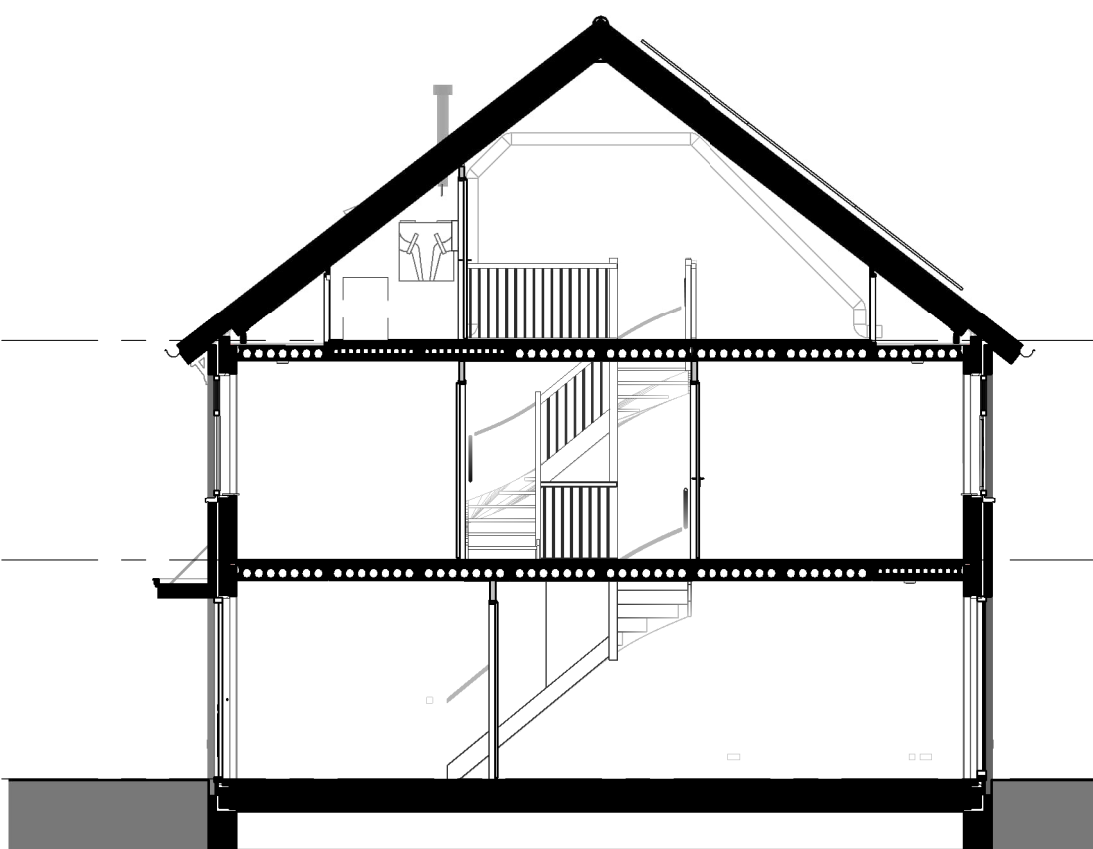

Doorsnede