


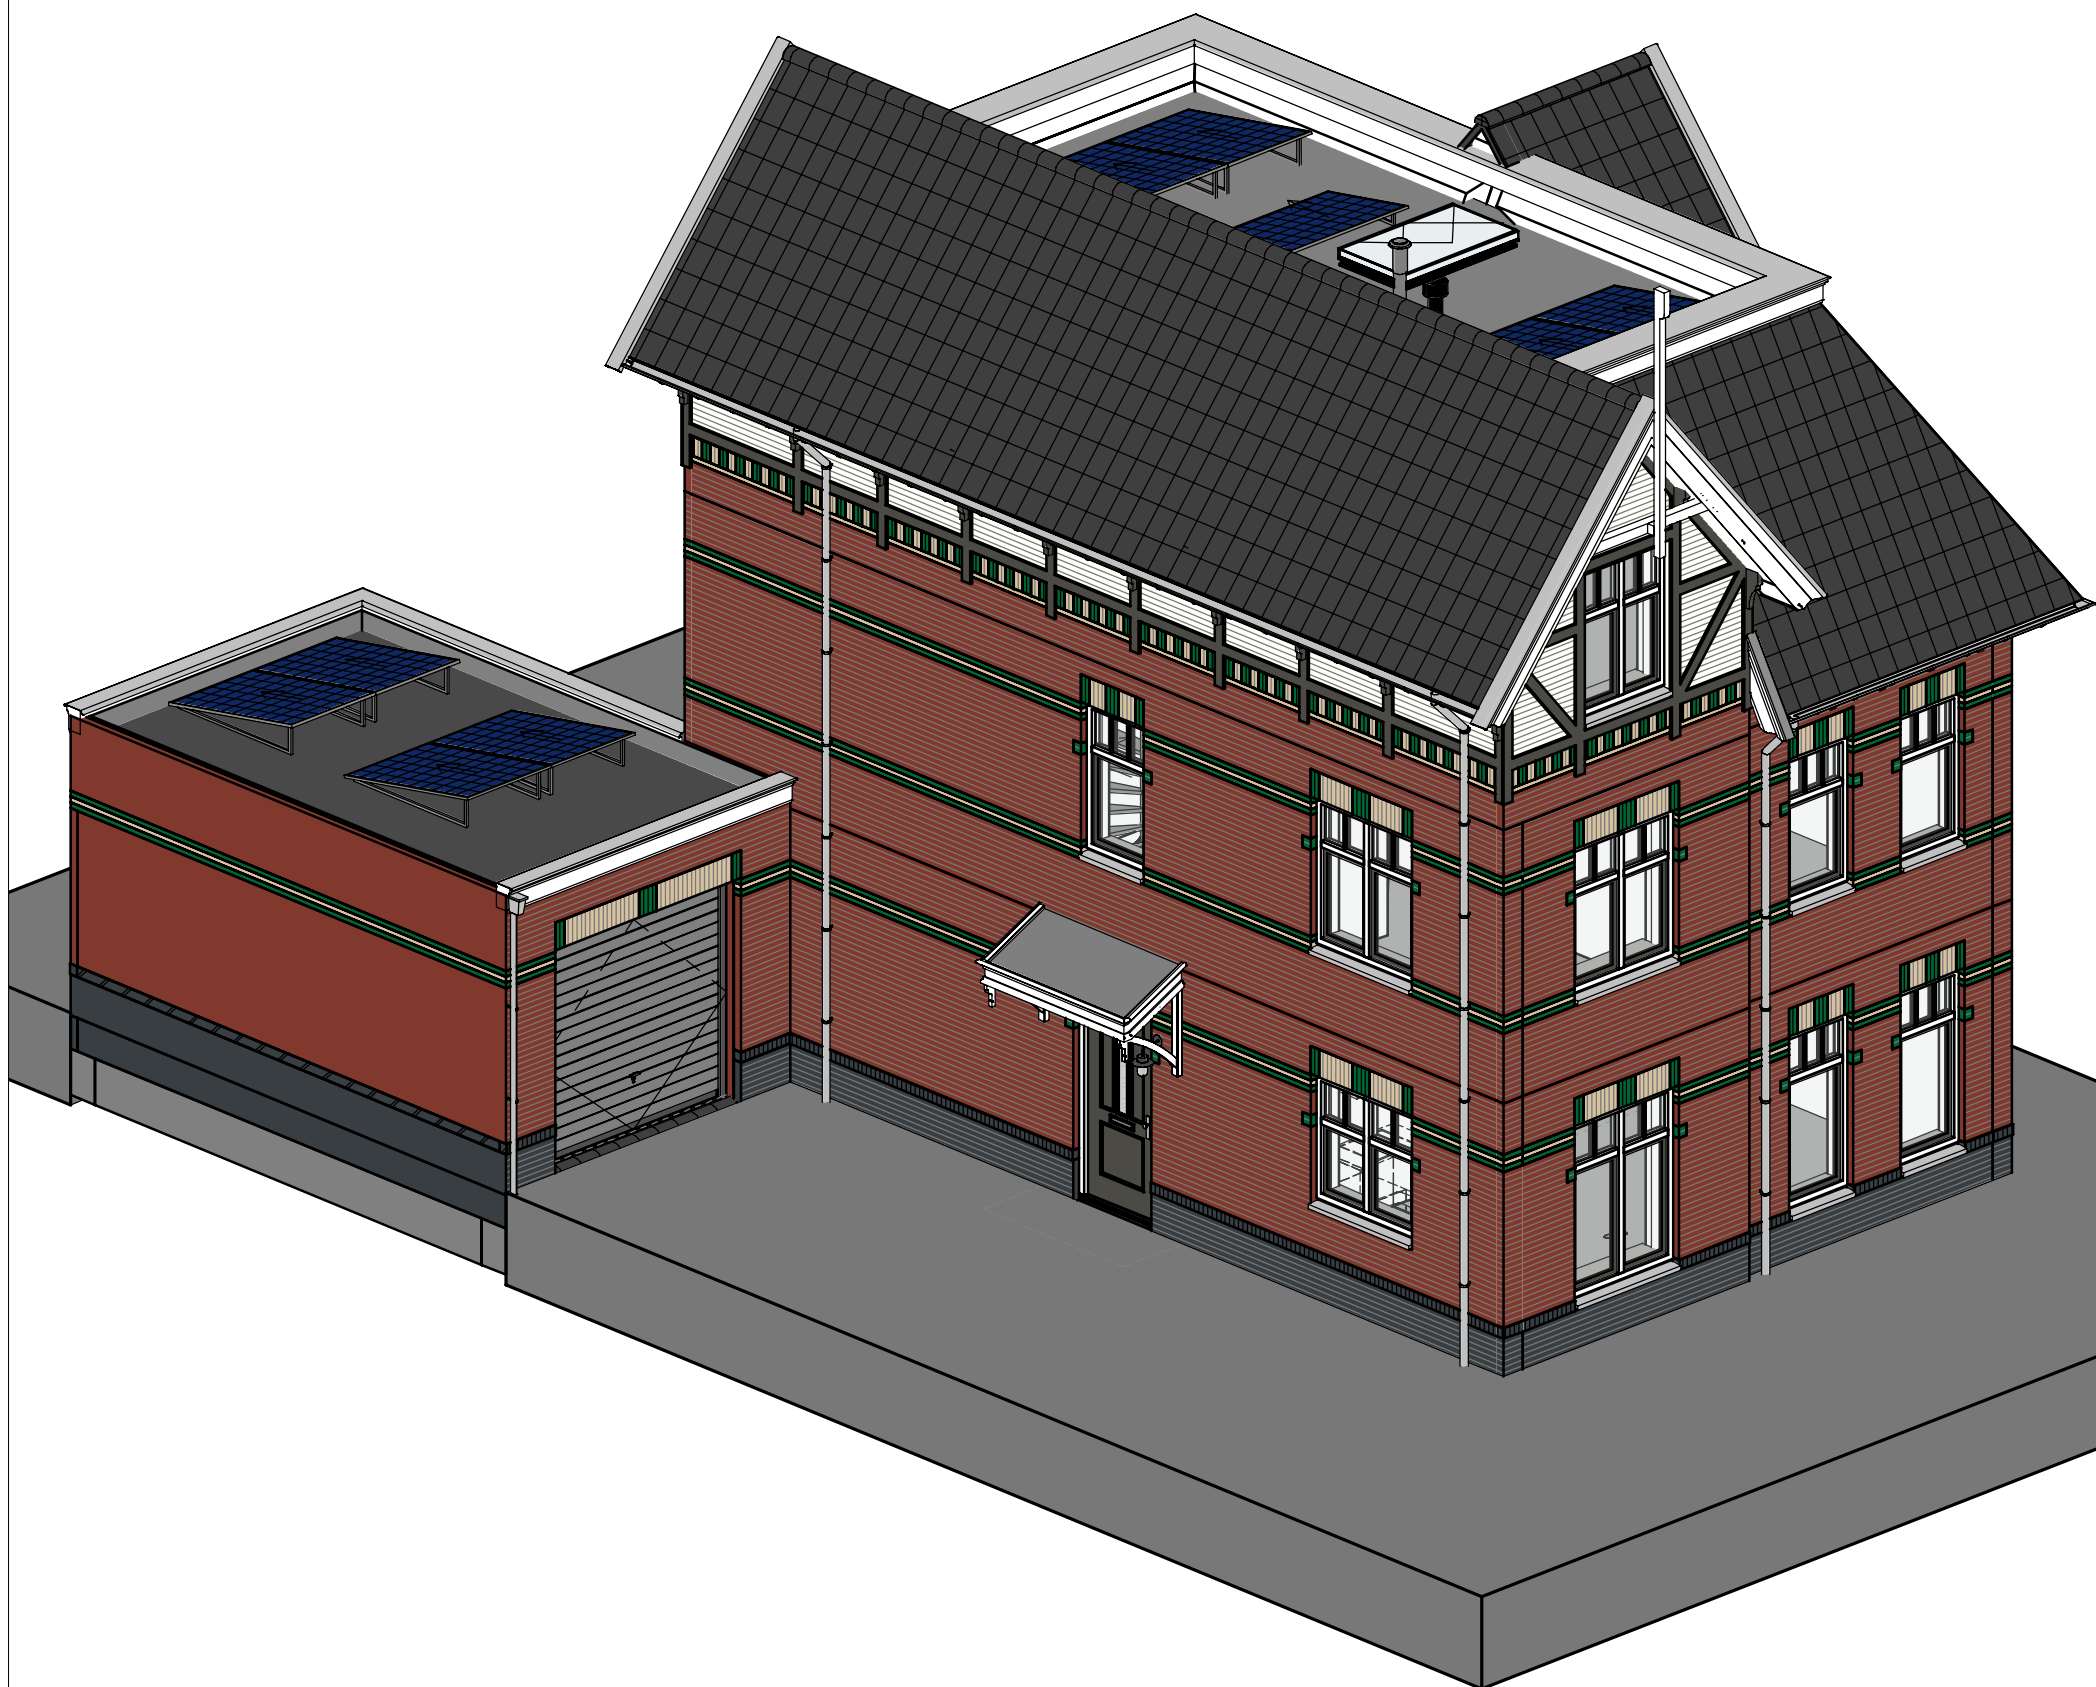

RENVOOI:

Algemeen



hoofdentree



entree




gevelmetselwerk



binnenwanden




betonwanden/dragende wanden/
hsb-elementen

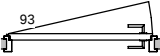

binnendeur en kozijn met daarbij
aangegeven de breedte van de deur



isolatie

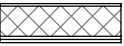


dak



schacht



inspectieluik

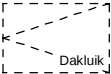

Dakluik

Installatie(s) (positie indicatief)



buitenkraan (optioneel)



water aansluiting (w = warm / k = koud)



douchekraan



afvoer, binnen



hemelwaterafvoer



douchepijp WTW



CV-verdeler




wandventiel toevoer ventilatie 250 cm +vl



wandventiel afvoer ventilatie 250 cm +vl



plafondventiel toevoer ventilatie

 

plafondventiel afvoer ventilatie



elektrische design radiator (stippel = optie)



vloerverwarming

Elektra & verlichting



schakelaar enkelpolig



schakelaar ventilatie / wtw



schakelaar ventilatie / wtw + co2 sensor (optioneel)



serieschakelaar



wisselschakelaar / hotelschakelaar



kruisschakelaar (optioneel)



plafondlichtpunt



wandaansluitpunt verlichting



wandaansluitpunt verlichting, met armatuur
(optioneel)



rookmelder tegen wand



rookmelder aan plafond



co2 sensor (optioneel)



perilex 45 cm + vloer



thermostaat



loze leiding



bedrade leiding



bel



drukknop bel



centraal aardpunt 60 cm + vloer



wandcontactdoos enkel



wandcontactdoos dubbel, verticaal



wandcontactdoos dubbel, horizontaal



wandcontactdoos enkel waterdicht



wandcontactdoos dubbel waterdicht



aardmat in vloer




grondkabel op rol



Afkortingen installaties


afz	afzuigkap
bl	boiler
ca	centraal aardpunt
cm/mag	(combi)magnetron (optioneel)
co2	co2 sensor (optioneel)
cv	centrale verwarming
data	data aansluiting
er	elektrische radiator
kk	koelkast
LL	loze leiding
mv	mechanische ventilatie
MK	meterkast
ov	oven (optioneel)
per	perilex aansluiting tbv elektrisch kooktoestel
RM	rookmelder
sp	spuwer
th	thermostaat
vr	vriezer (optioneel)
vv	verdeler vloerverwarming
vw	vaatwasser (optioneel)
wd	wasdroger (optioneel)
wm	wasmachine
wp	warmtepomp
wtw	warmteterugwinunit
zw	zonwering (optioneel)

Hoogtes elektra punten (in geval van toepassing)

Omschrijving	Hoogte (circa)
Wandcontactdozen verblijfsruimten	30 cm + vloer
Loze of bedrade leiding(en) voor data / CAI	30 cm + vloer
Wandcontactdozen wastafel in badkamer	105 cm + vloer
Wandcontactdozen boven aanrecht keuken	125 cm + vloer
Wandcontactdozen koelkast	7 cm + vloer
Wandcontactdoos afzuigkap	220 cm + vloer
Wandcontactdozen (aparte groep) t.b.v. wasmachine	105 cm + vloer
Wandcontactdoos elektrische radiator	55 cm + vloer
Wandcontactdoos verkeersruimte	105 cm + vloer
Lichtschakelaars / combinatieschakelaars	105 cm + vloer
(Kamer)thermostaat	150 cm + vloer
Hoofdbediening ventilatie	150 cm + vloer
Wandcontactdozen installaties	n.t.b.
Wandlichtpunten buiten	210 cm + vloer

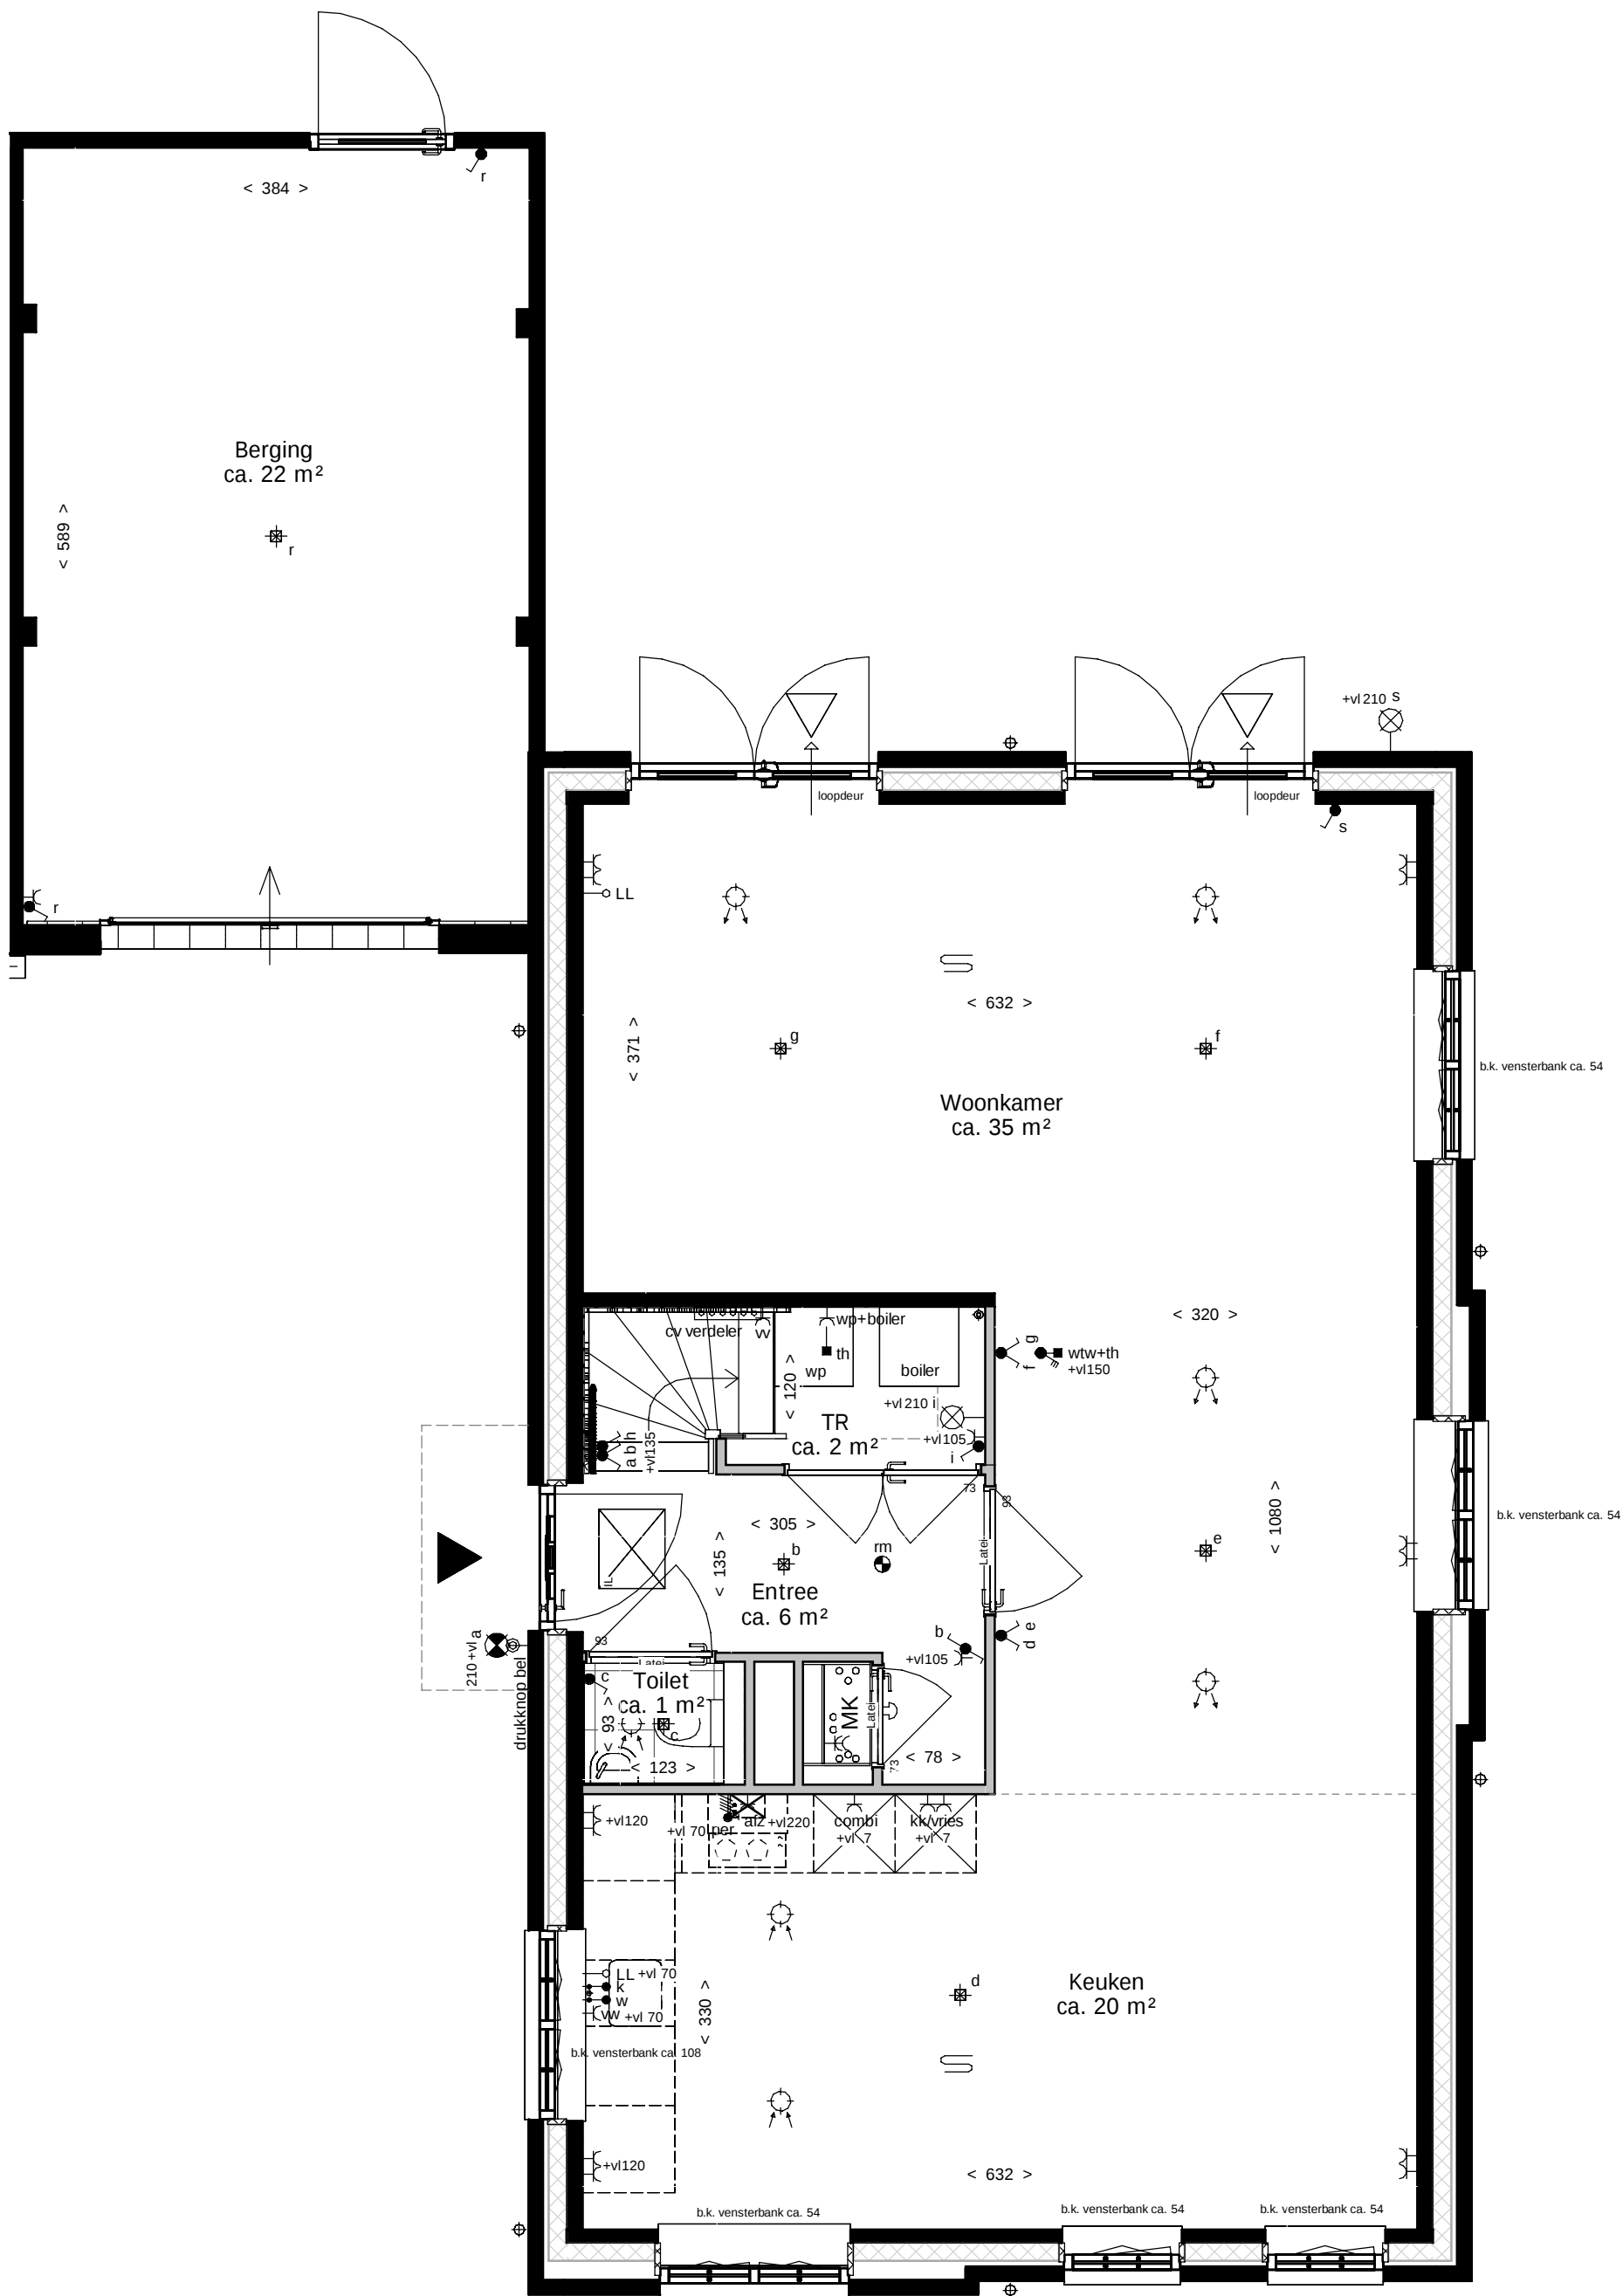

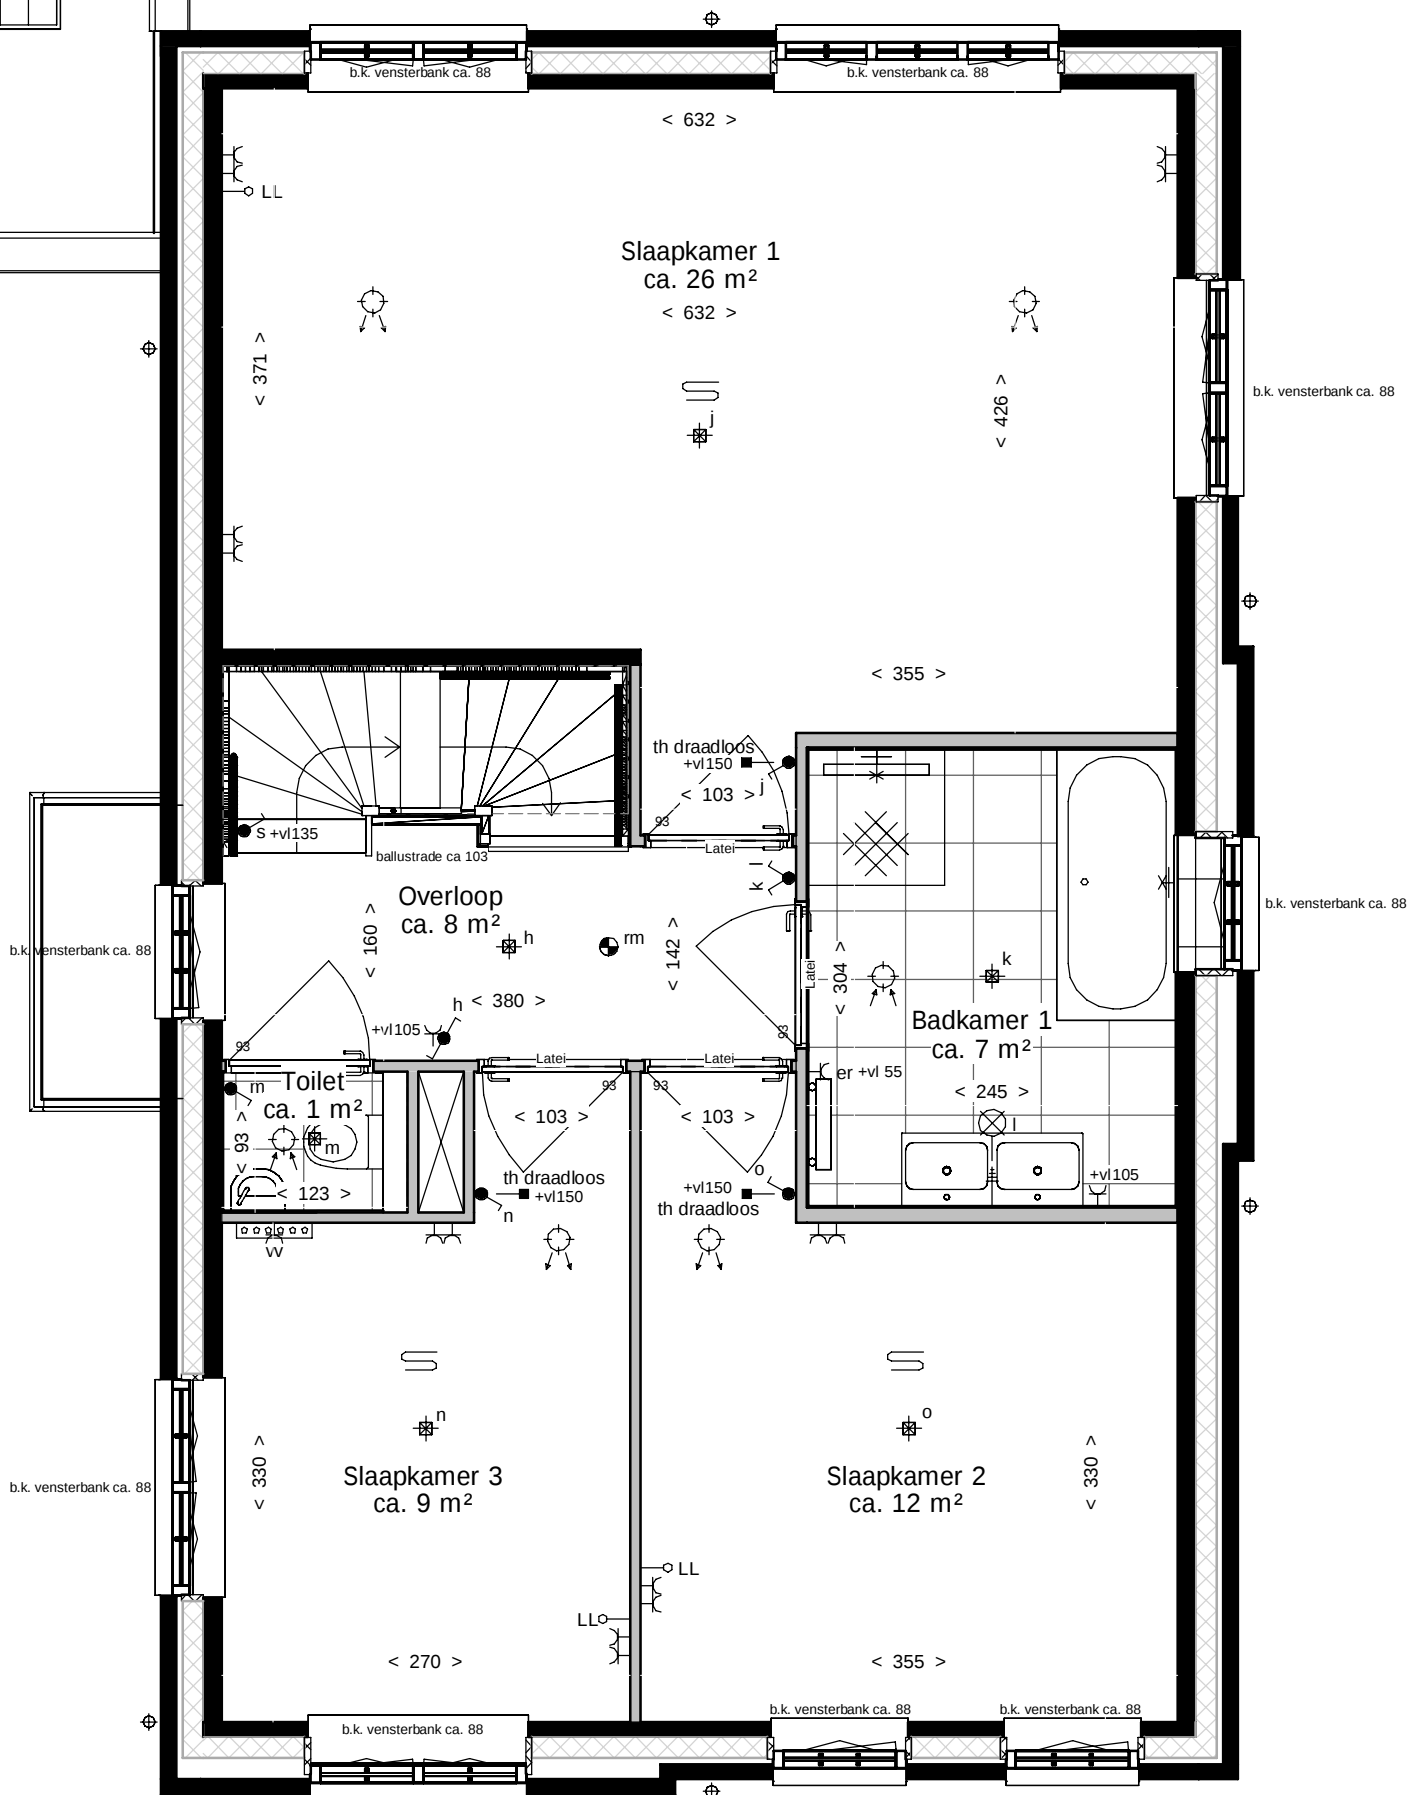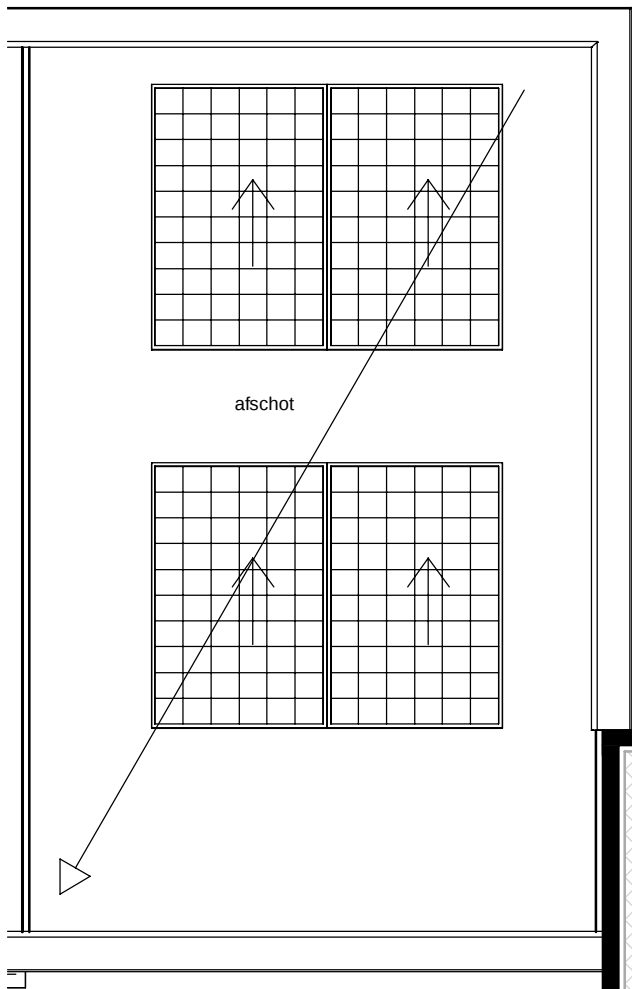

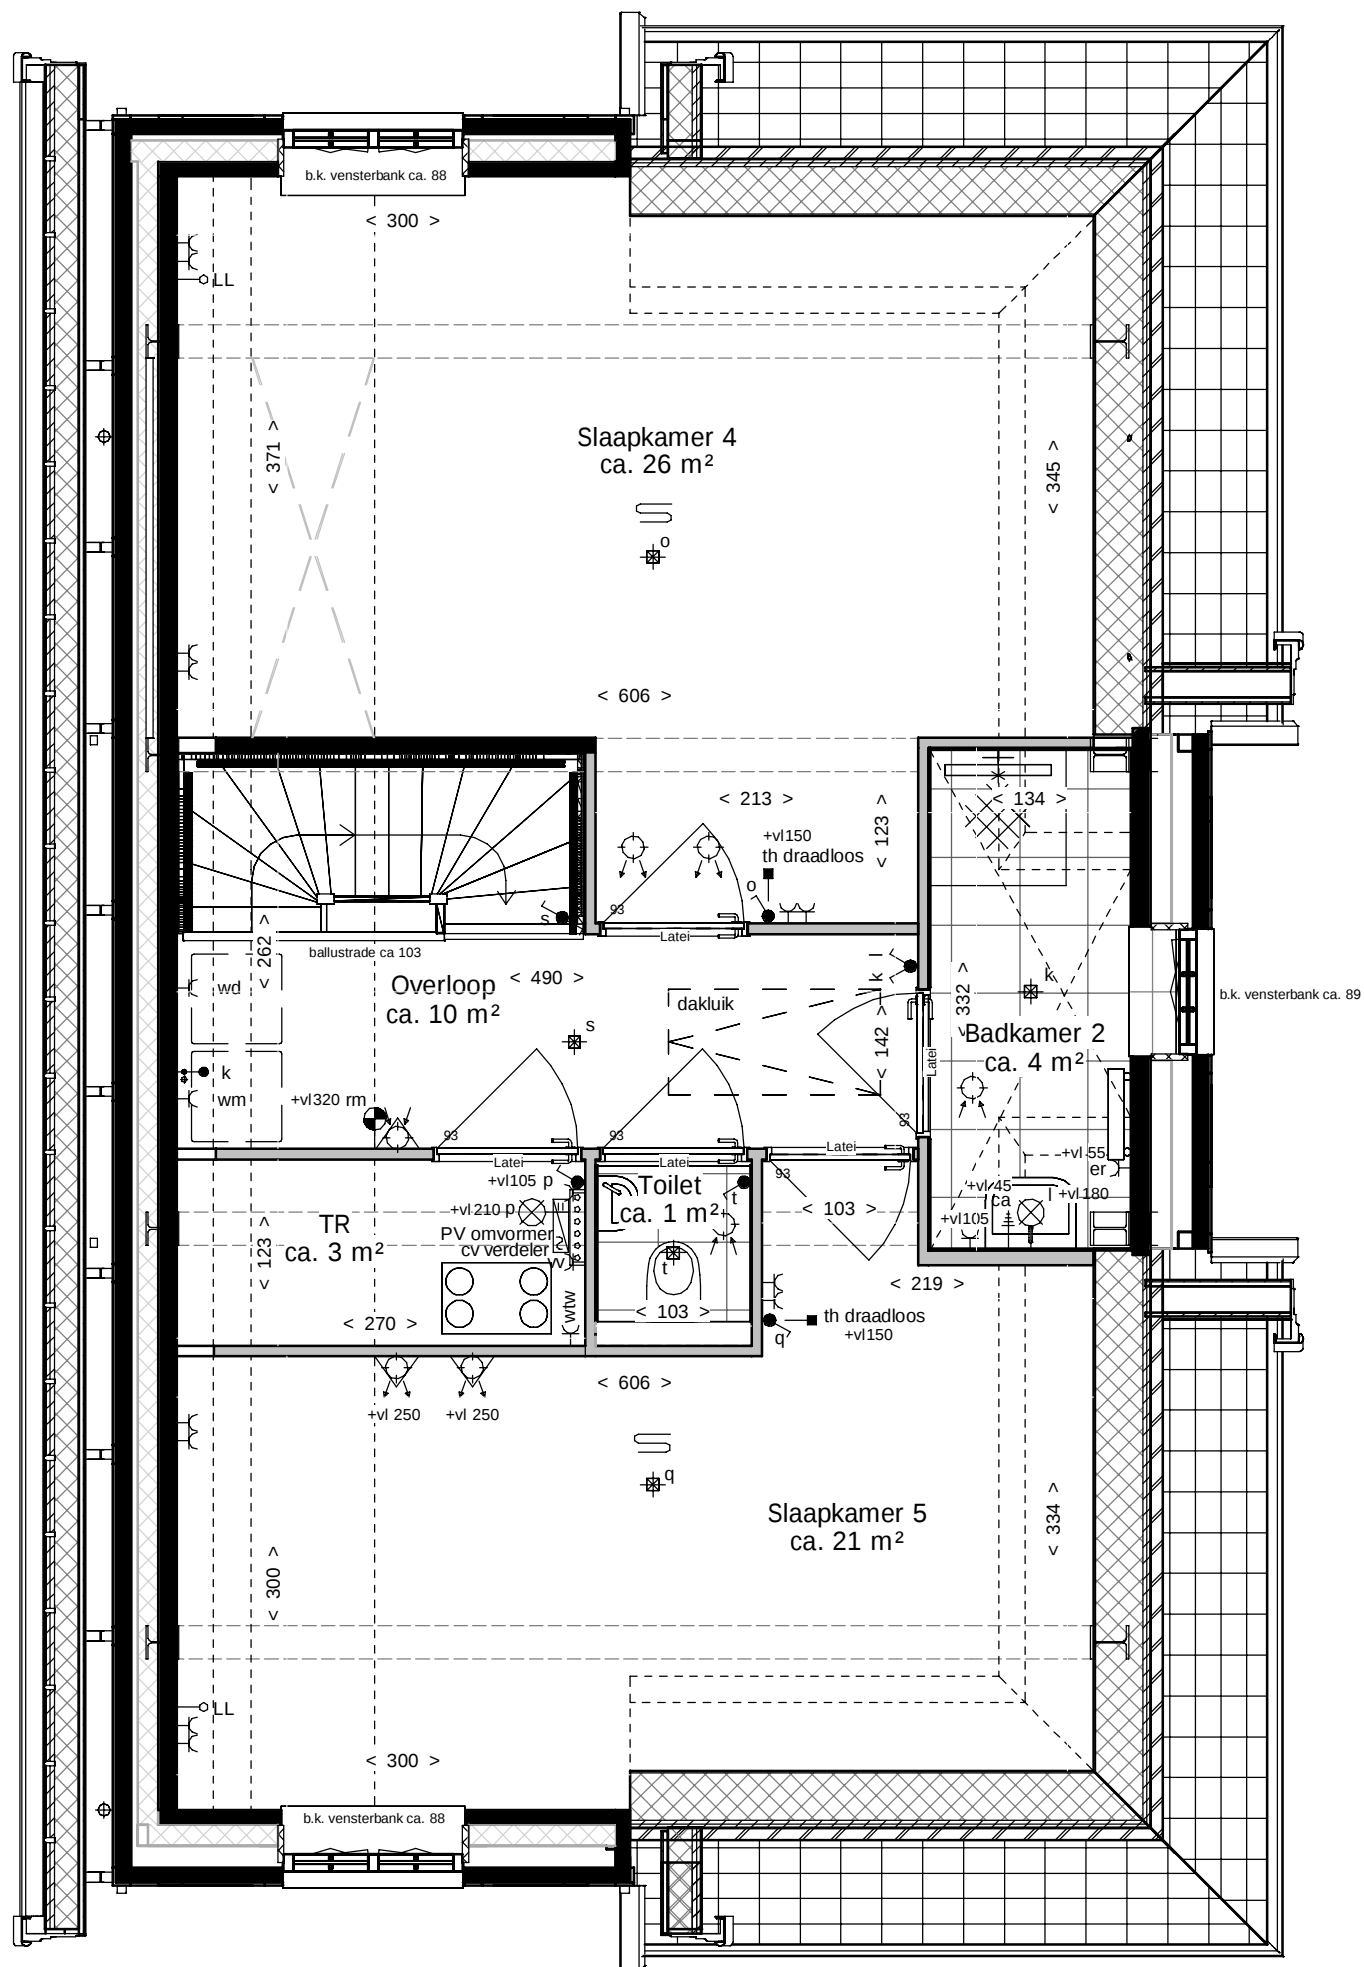





Voorgevel




Rechtergevel

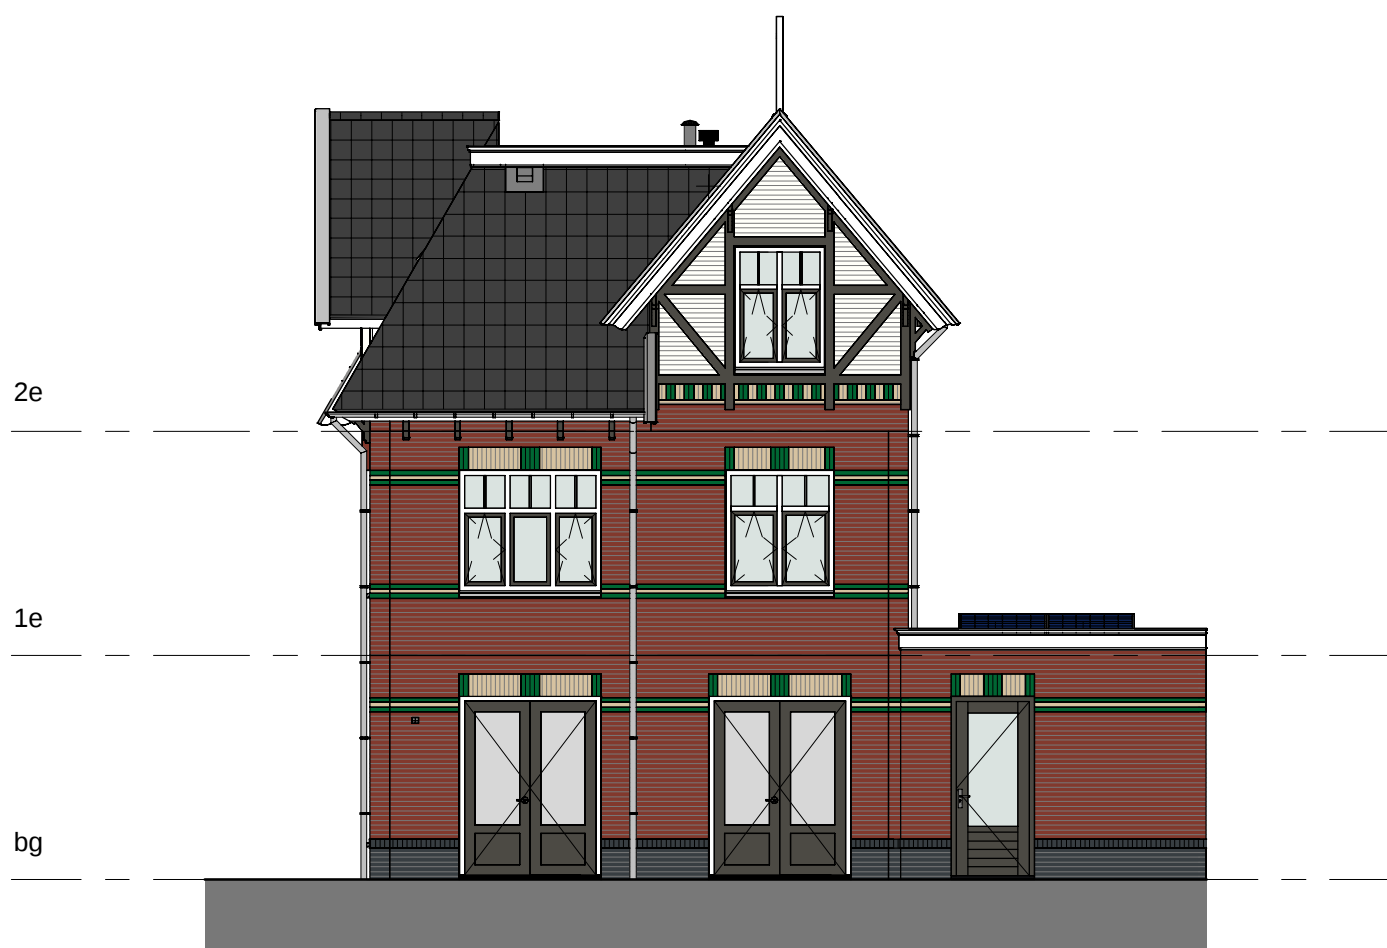

Achtergevel

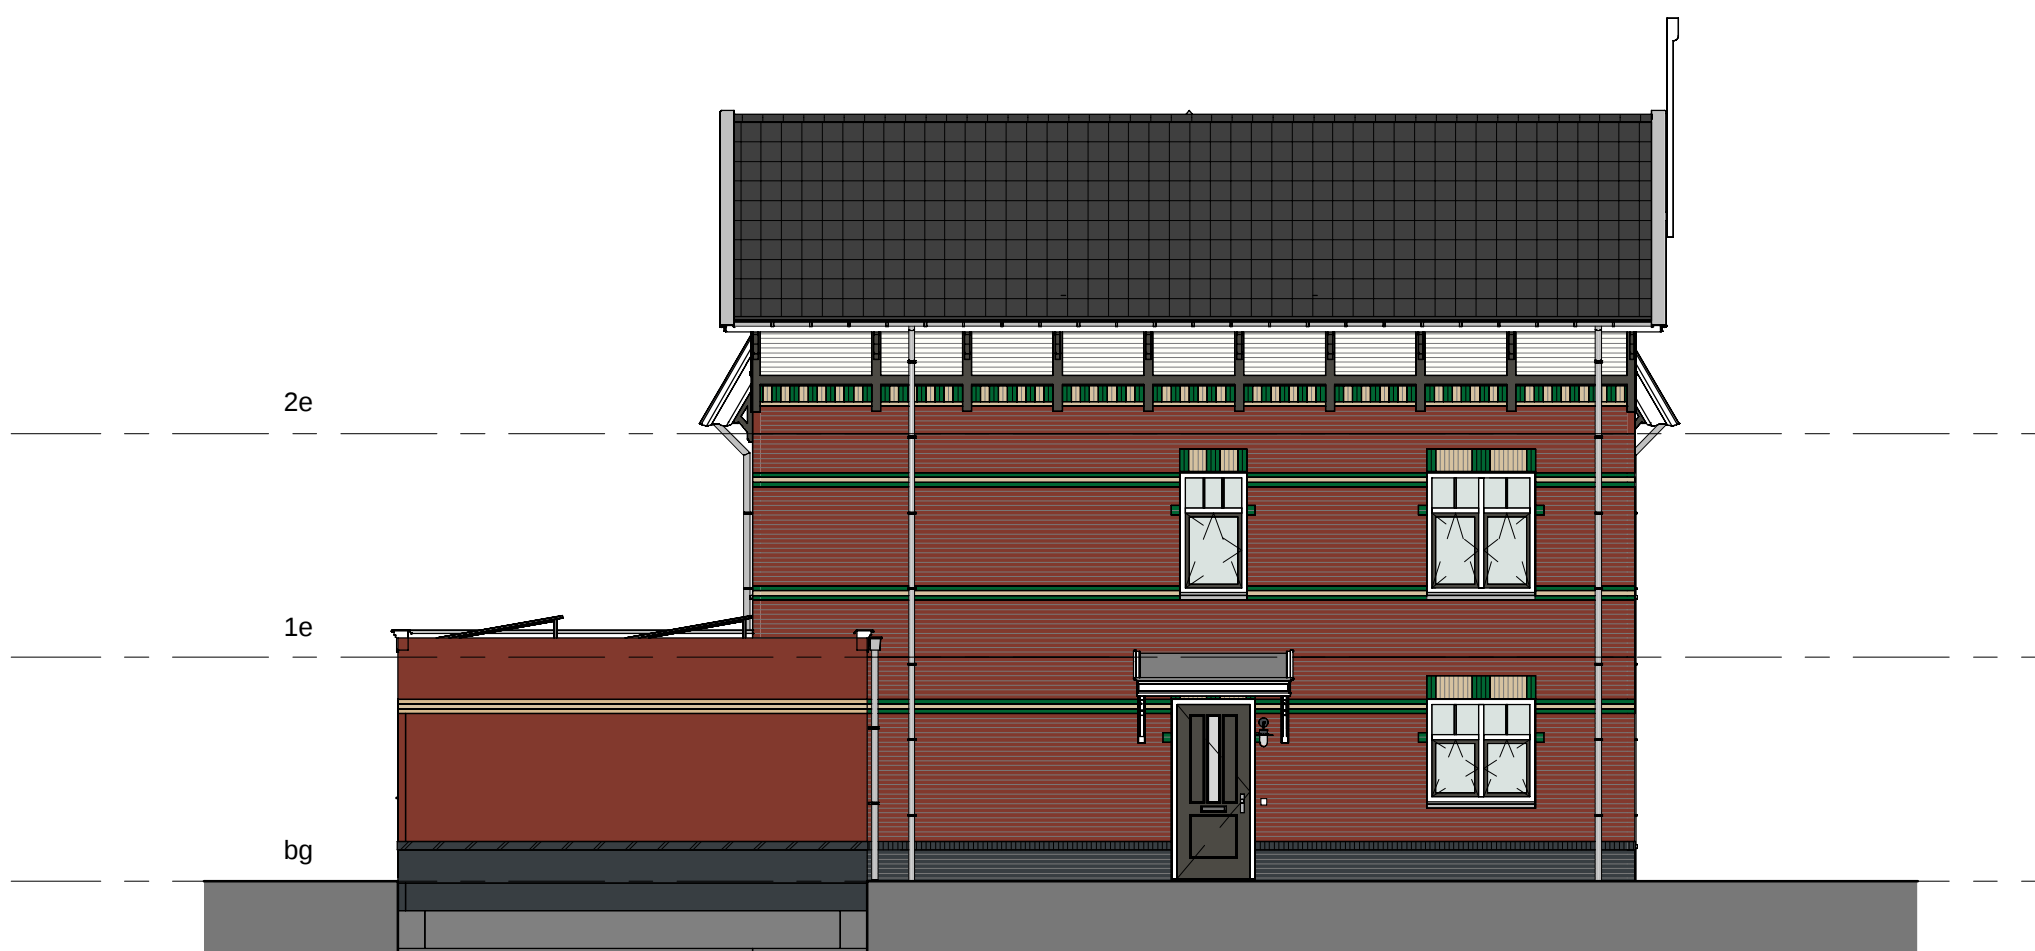

Linkergevel

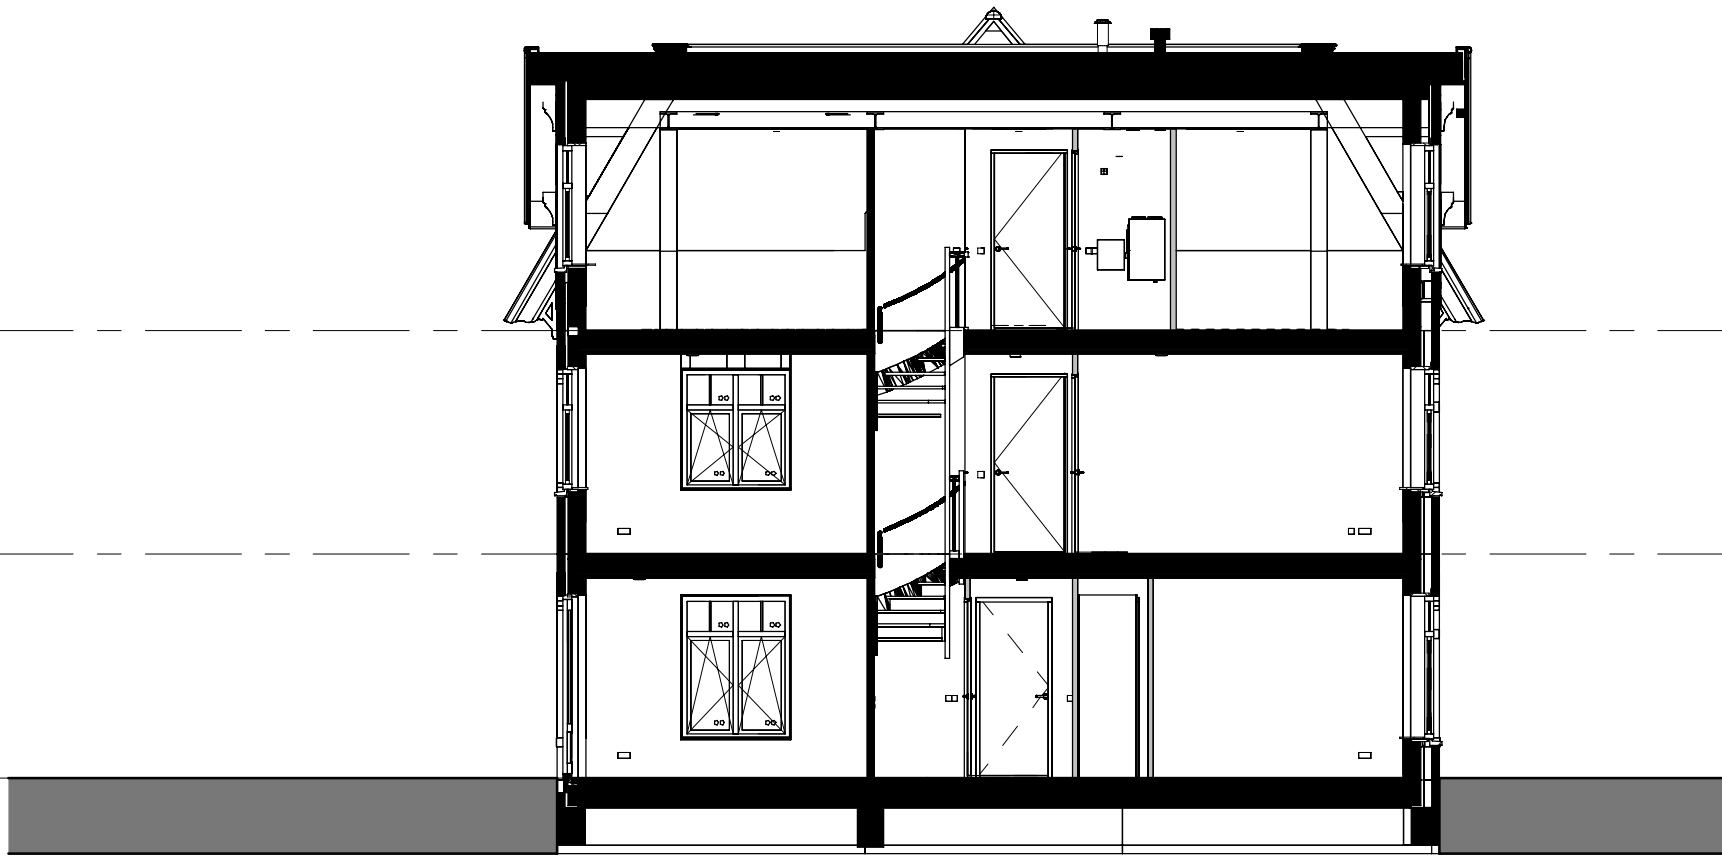

Doorsnede